


План 1 поверху



План 2-го поверху



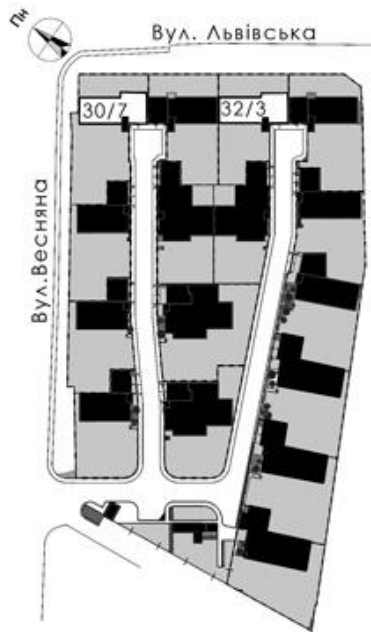



План 1-го поверху



План 2-го поверху



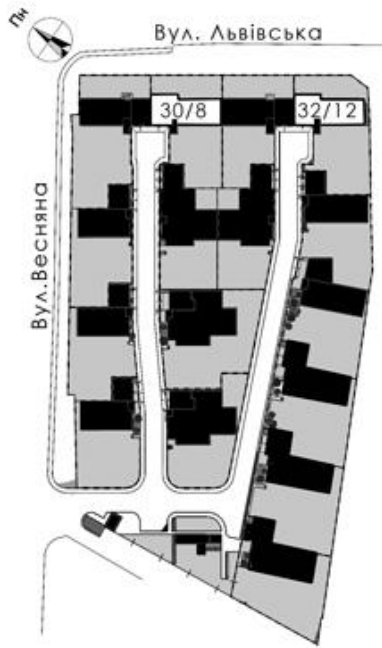


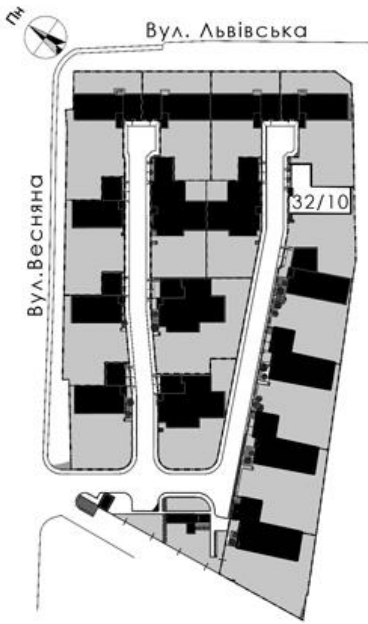



План 1 поверху



План 2-го поверху

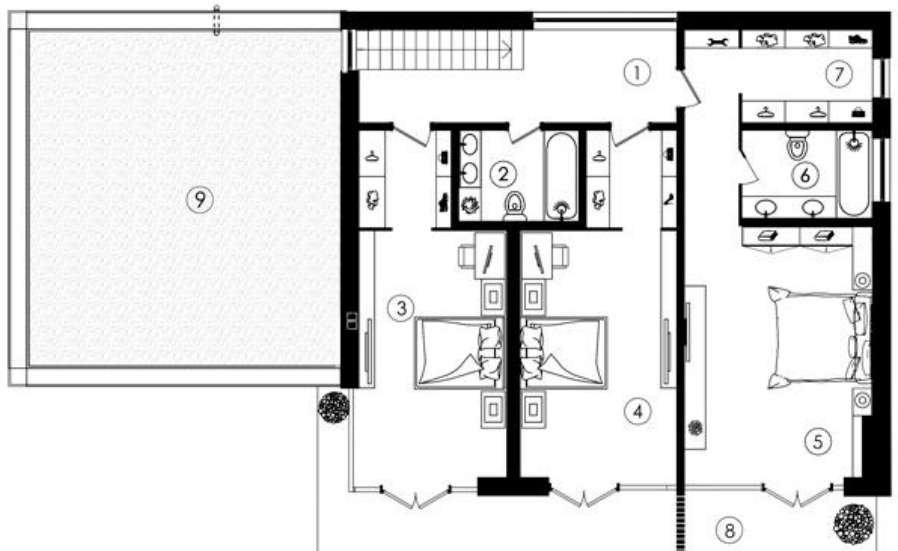

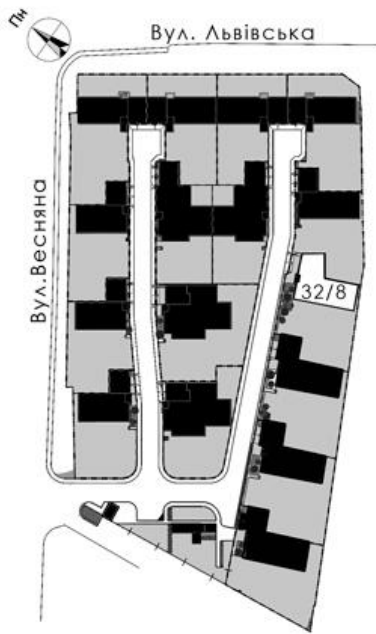


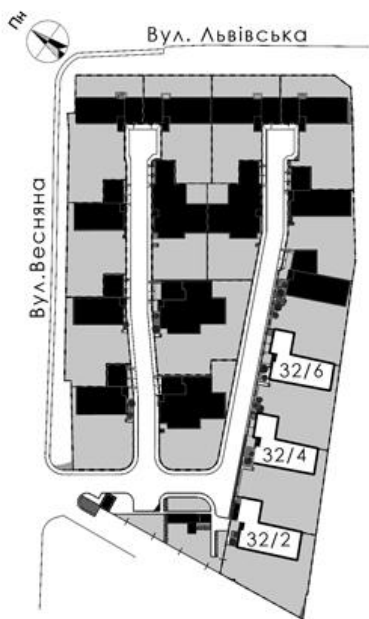



План 1 поверху




План 2-го поверху

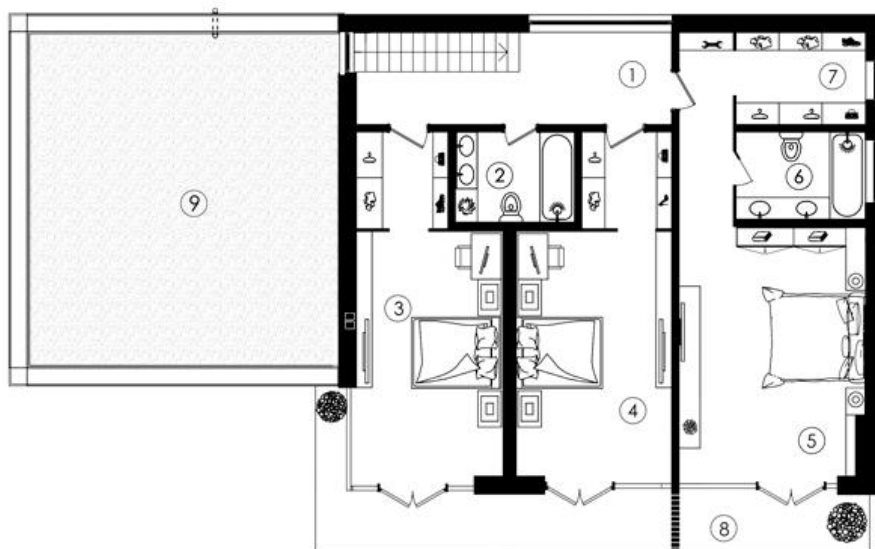


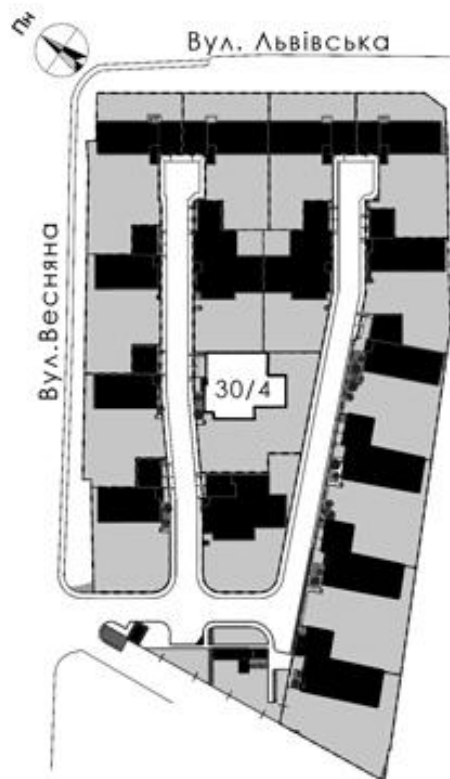

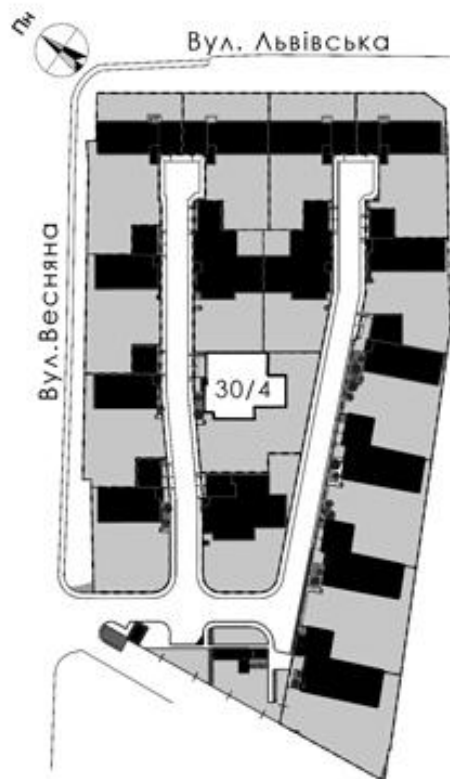



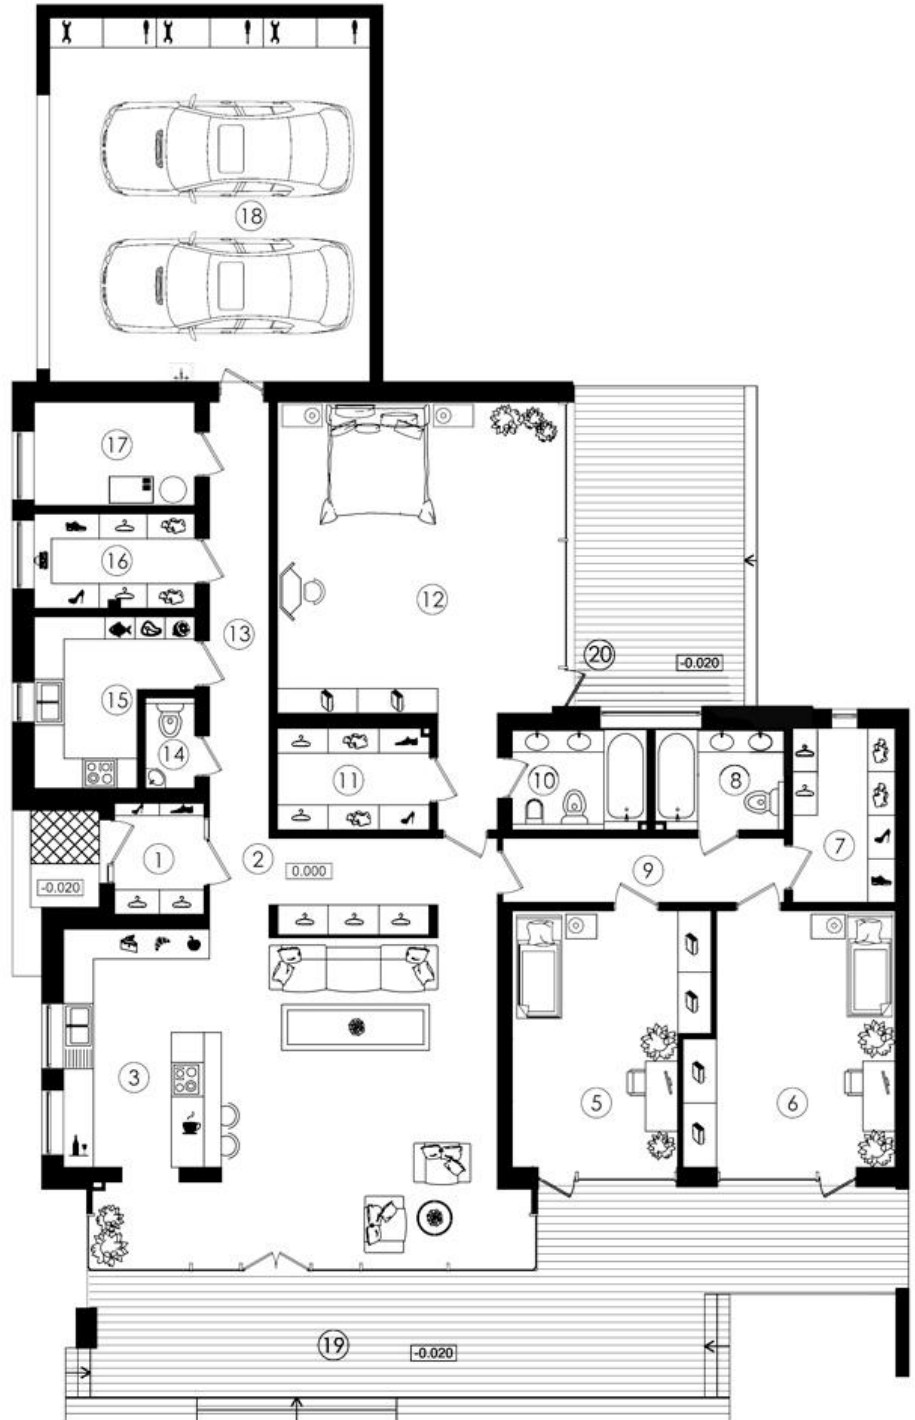

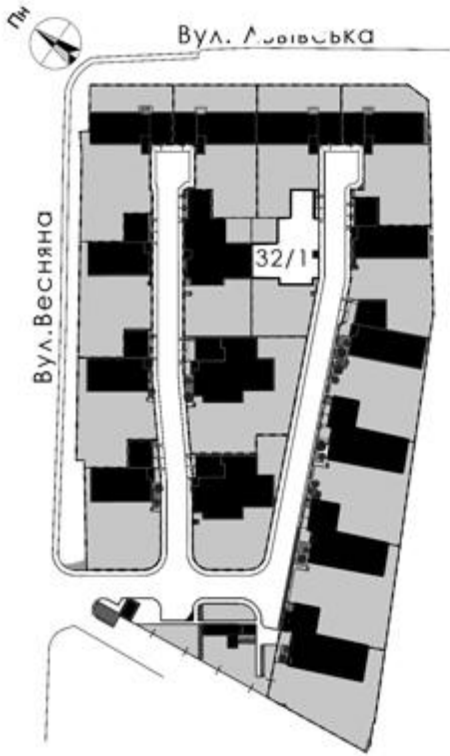

ПЗ



# Генплан М 1:500

вул. Львівська

ЮН

вул. Весняна

ЮН

ЮН

ЮК

ЮК

