


План 1 поверху



План 2-го поверху



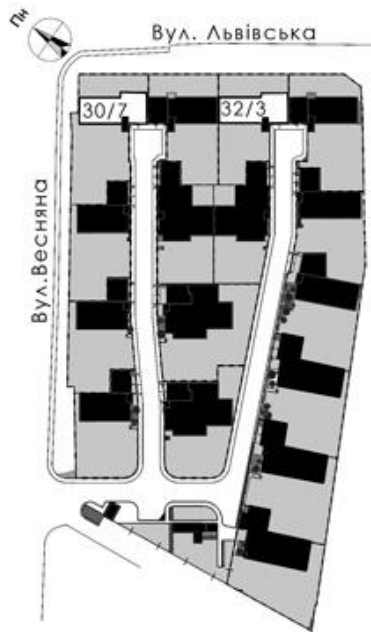



План 1-го поверху



План 2-го поверху



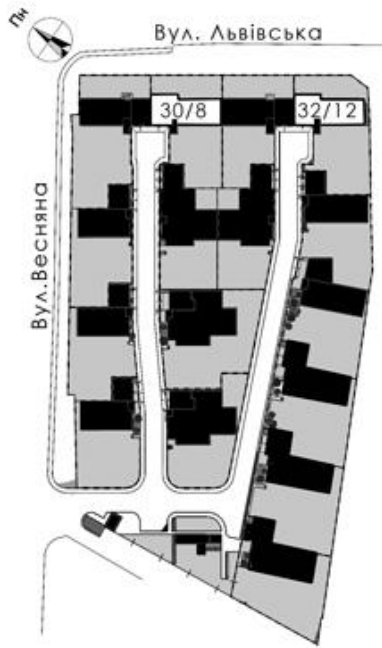


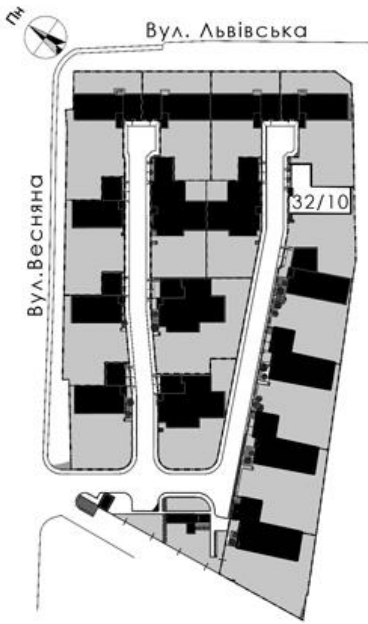



План 1 поверху



План 2-го поверху

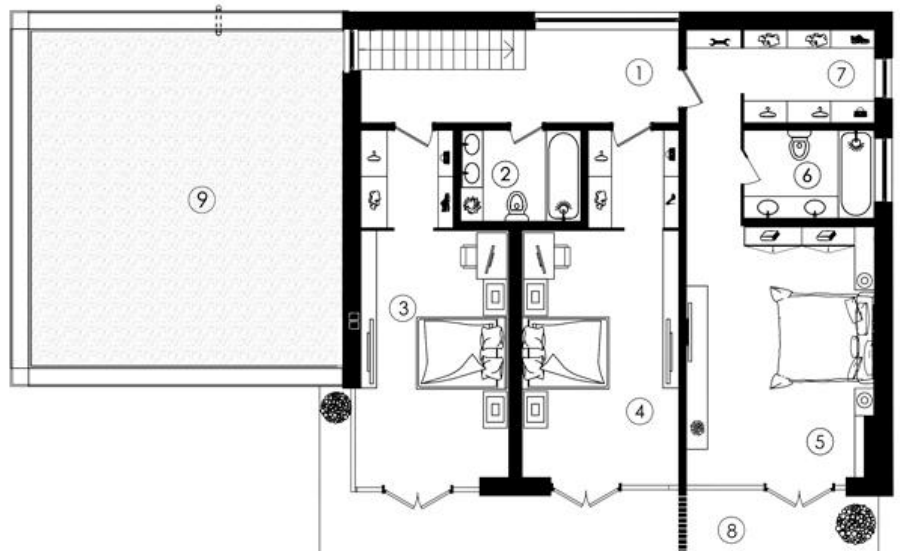

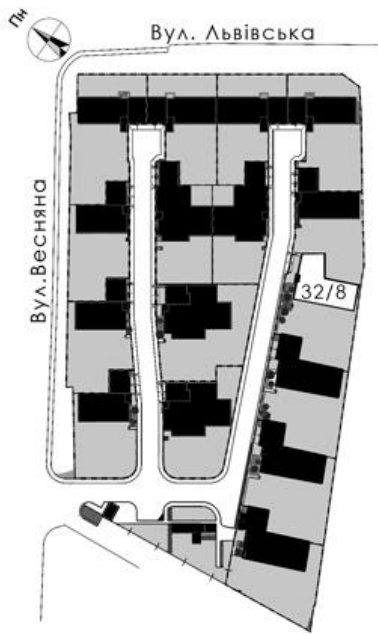


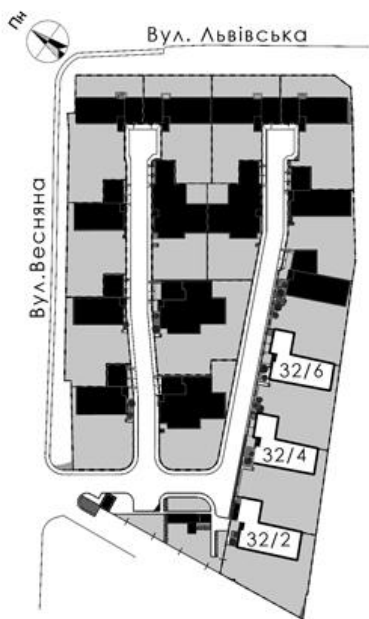



План 1 поверху




План 2-го поверху

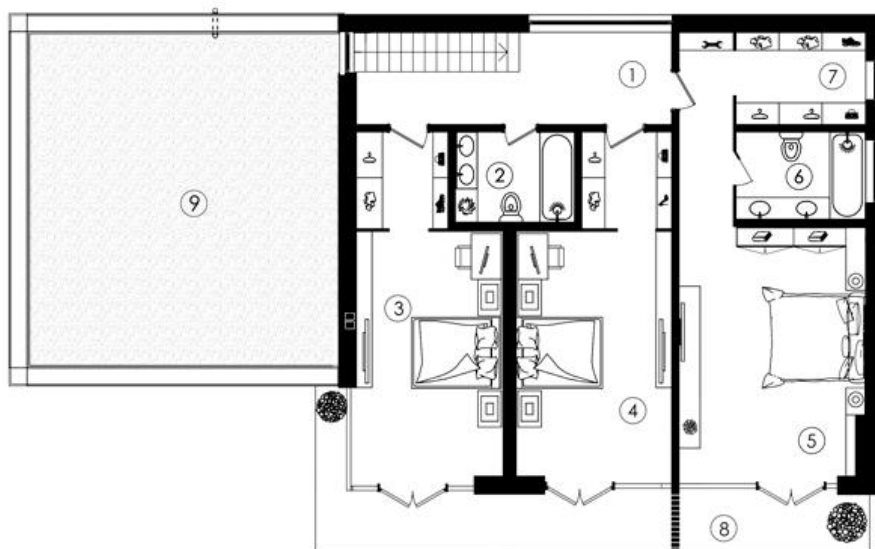


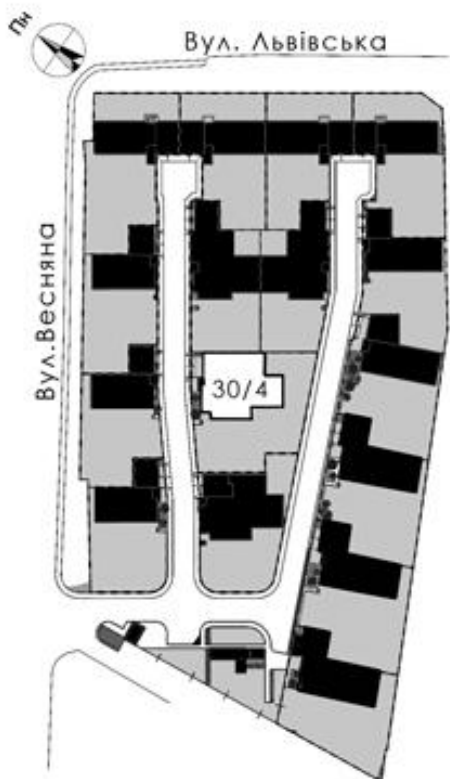

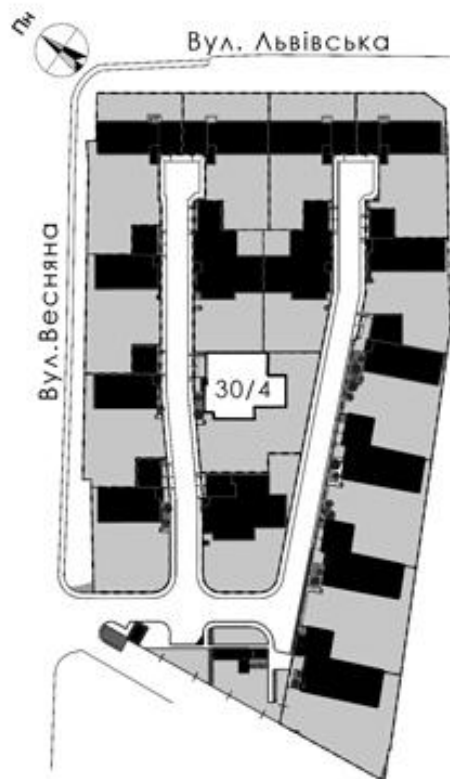



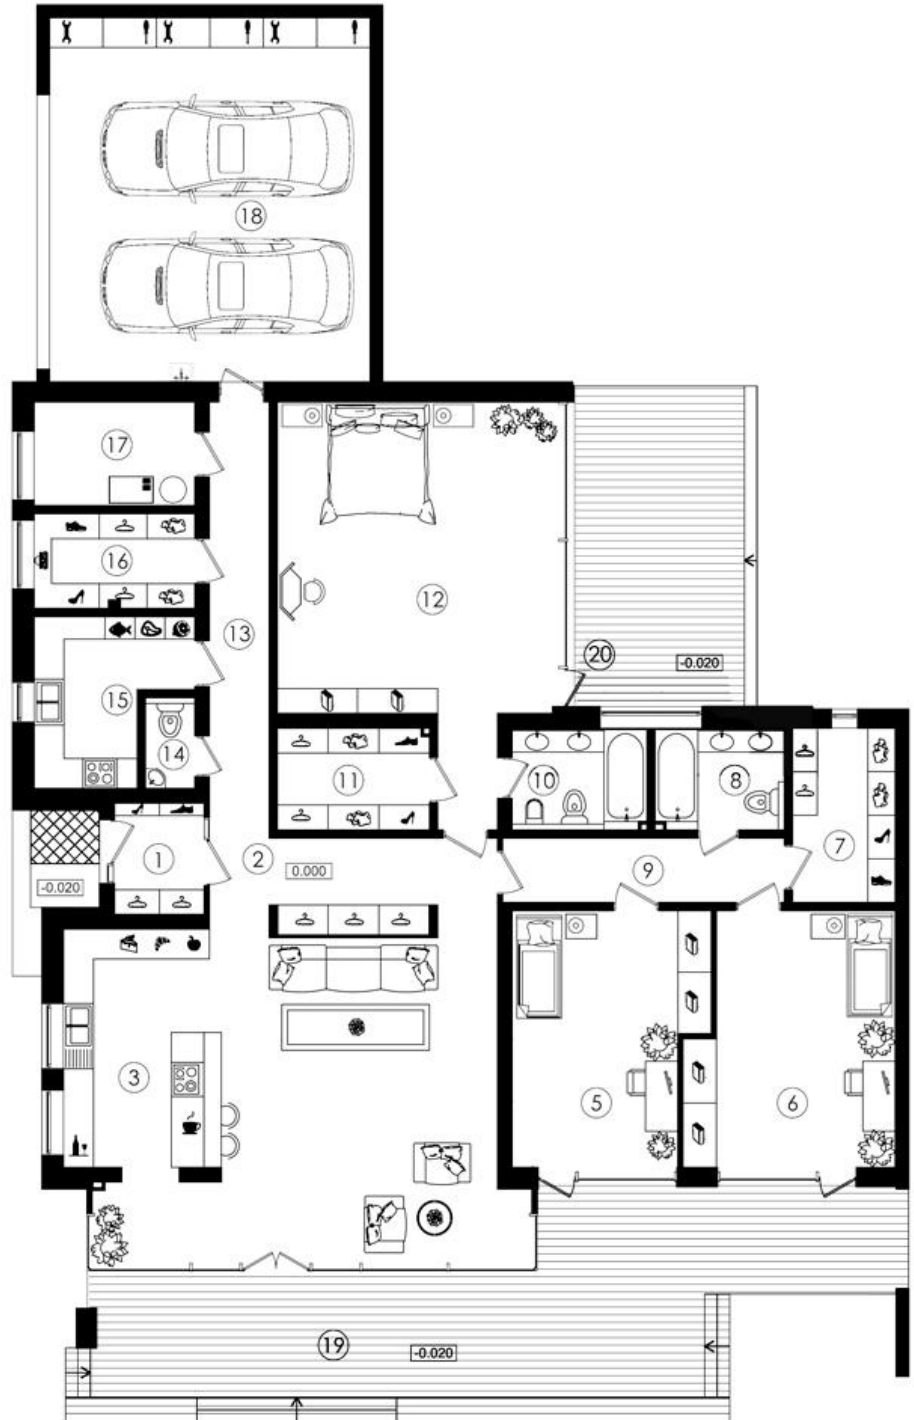

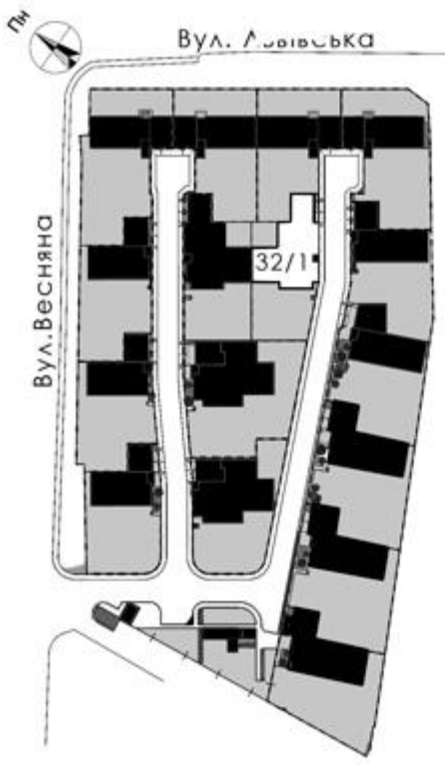

Пл



# Генплан М 1:500

вул. Львівська

КН

вул. Весняна

КН

КН

КК

КК

